



既存トタン板を活かして補修


テントは既存のまま

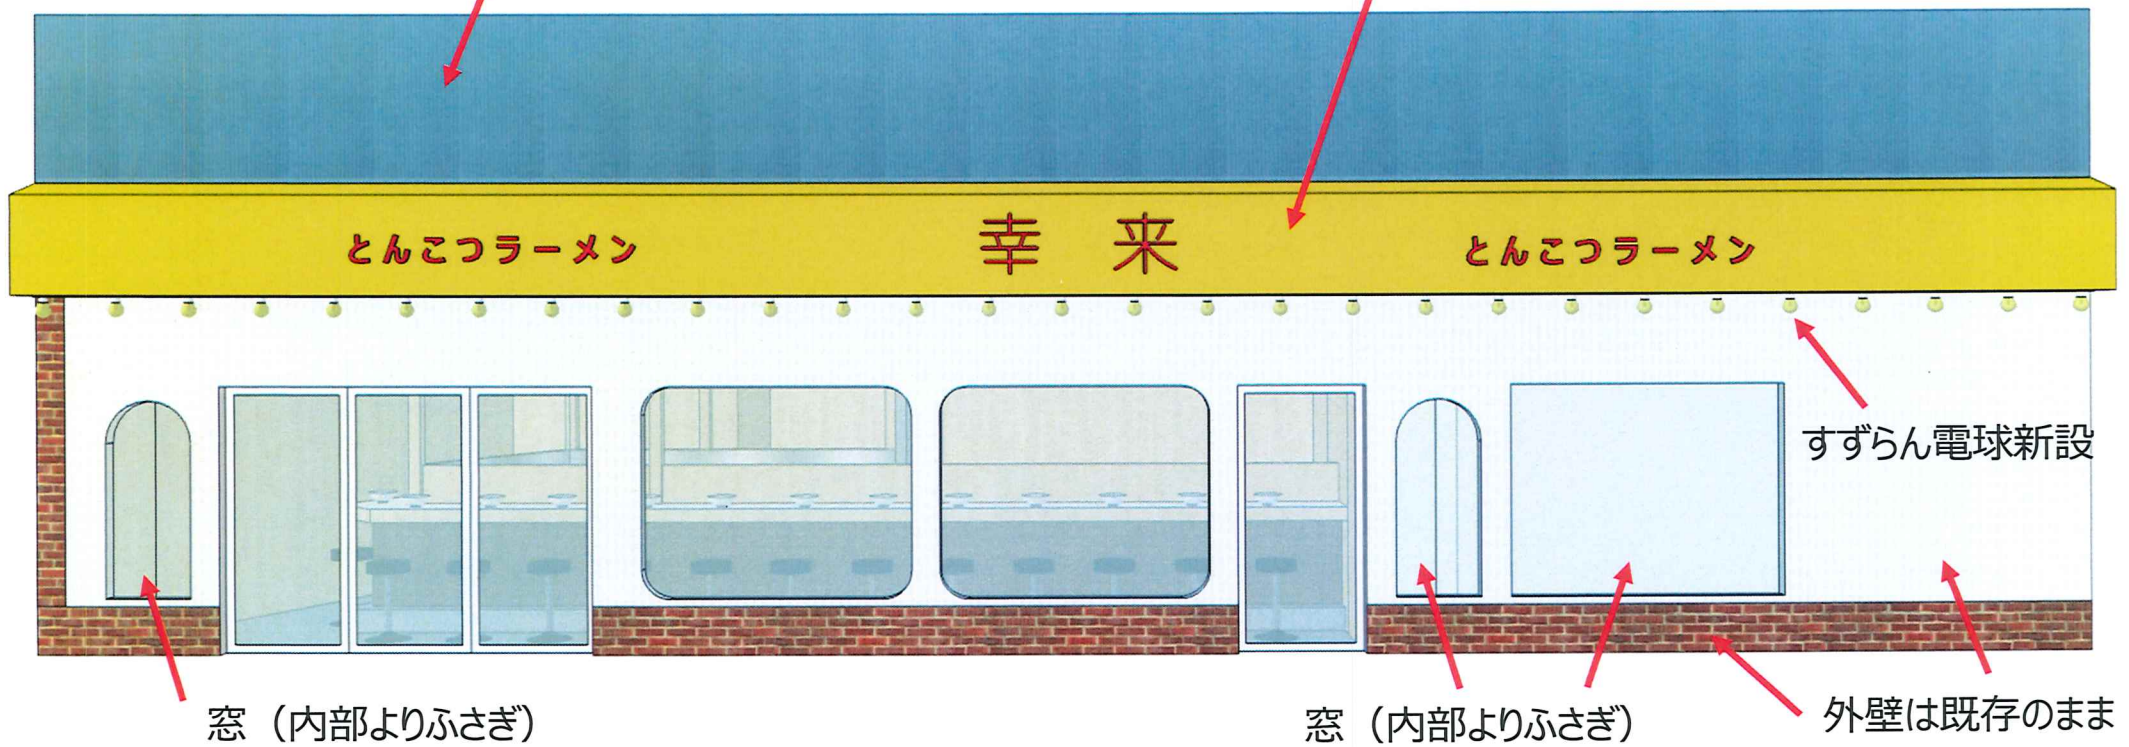

幸来様改修工事外装（正面）打合せ図（3/9）

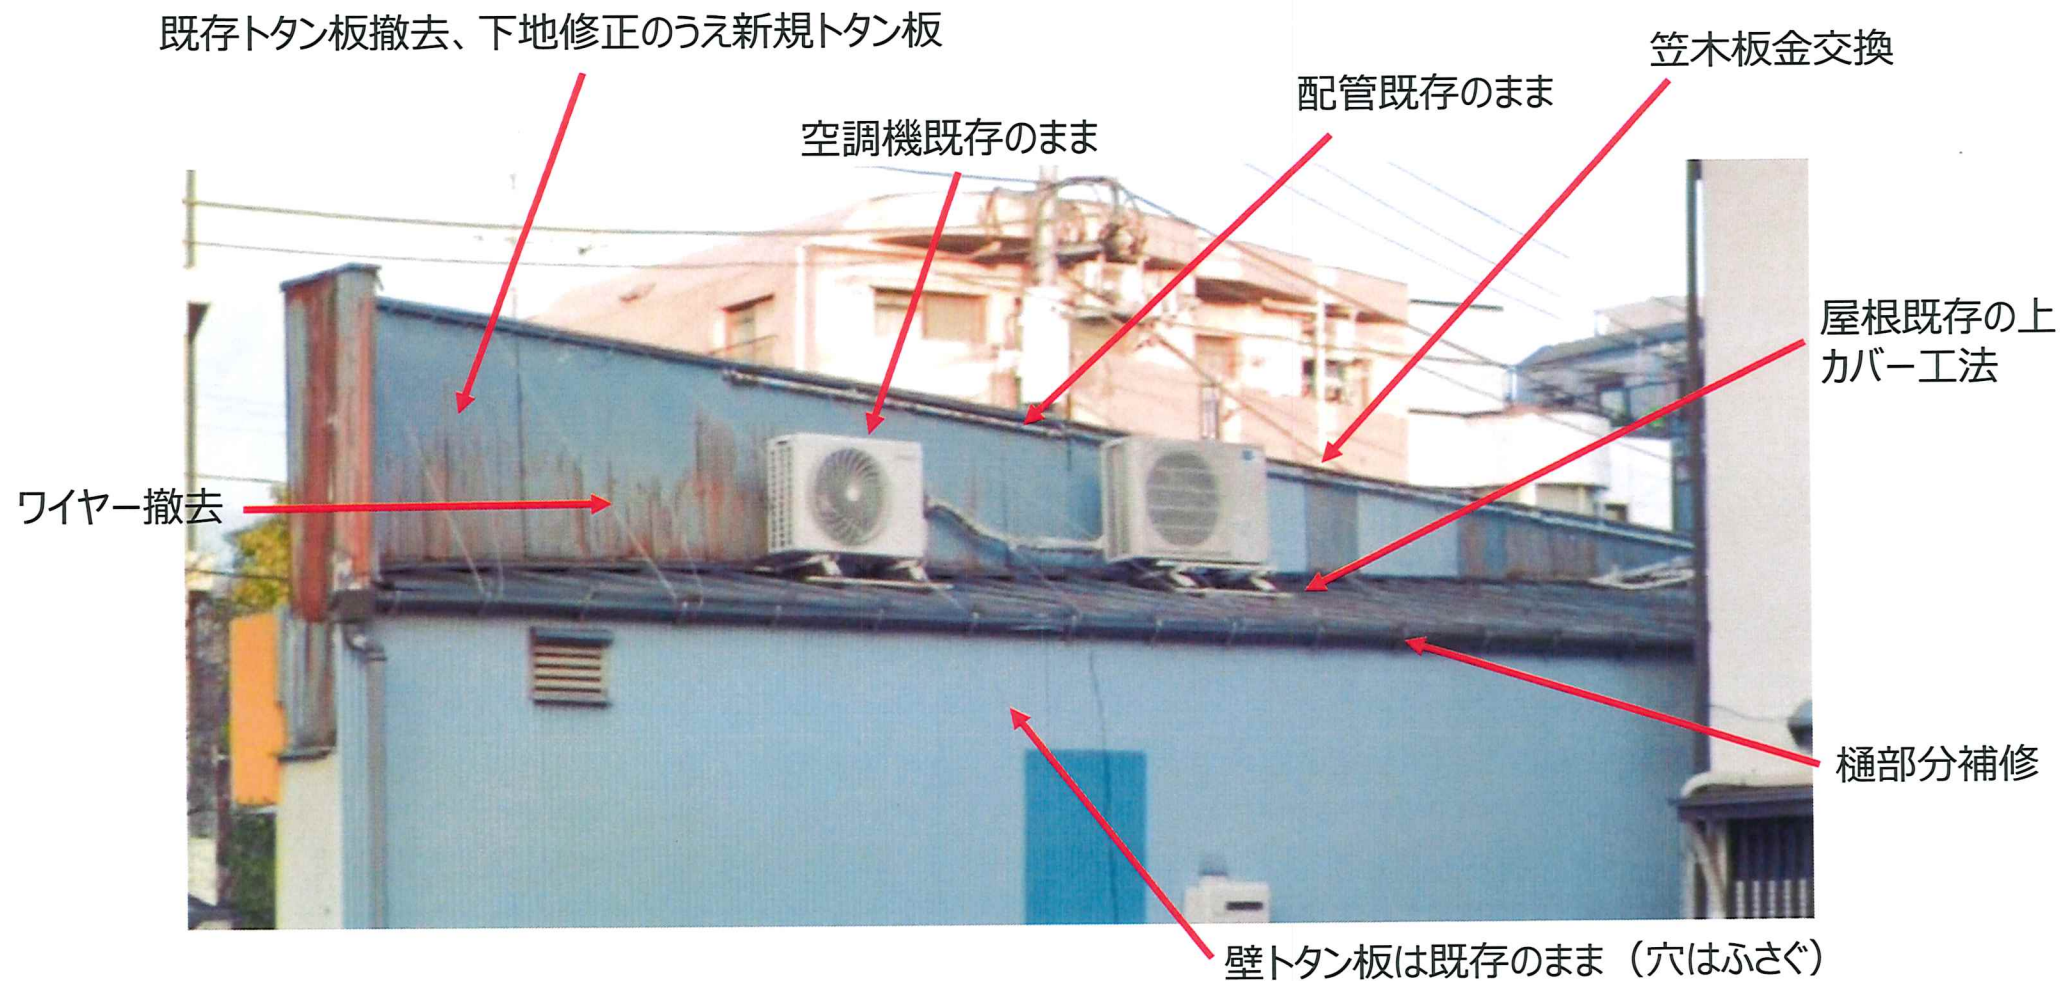

幸来様改修工事外装打合せ図 (3/9)

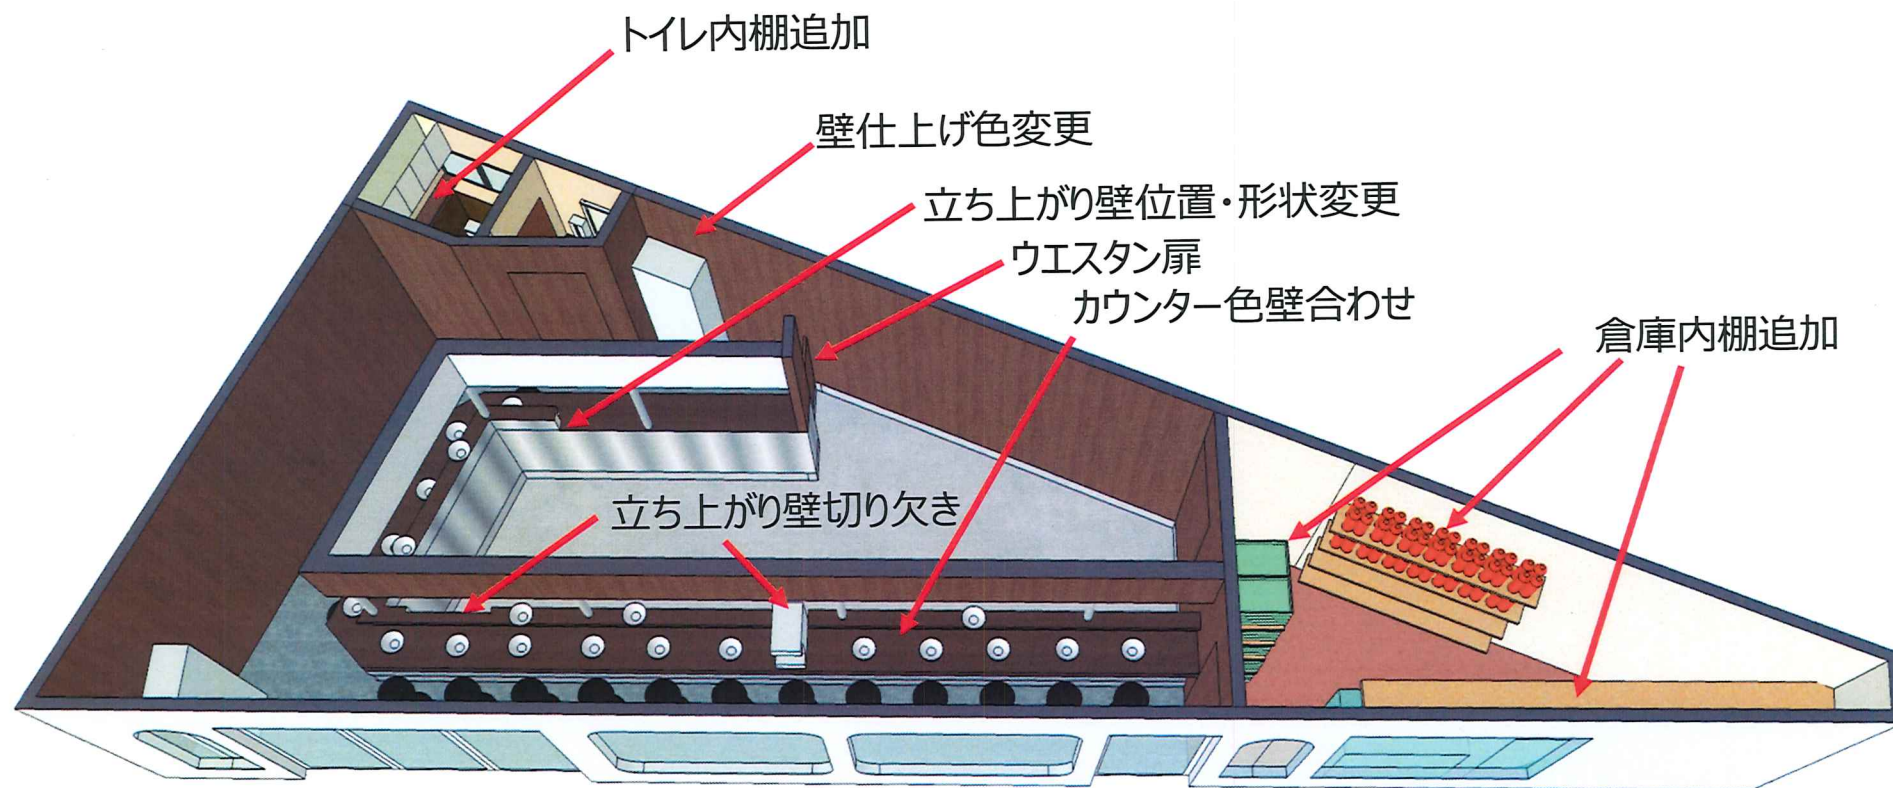


※不要換気扇撤去の上塞ぎ


※手洗い器取付

※ごみ捨て用くぐり戸取付


幸来様内装打ち合わせ図 (3/9)

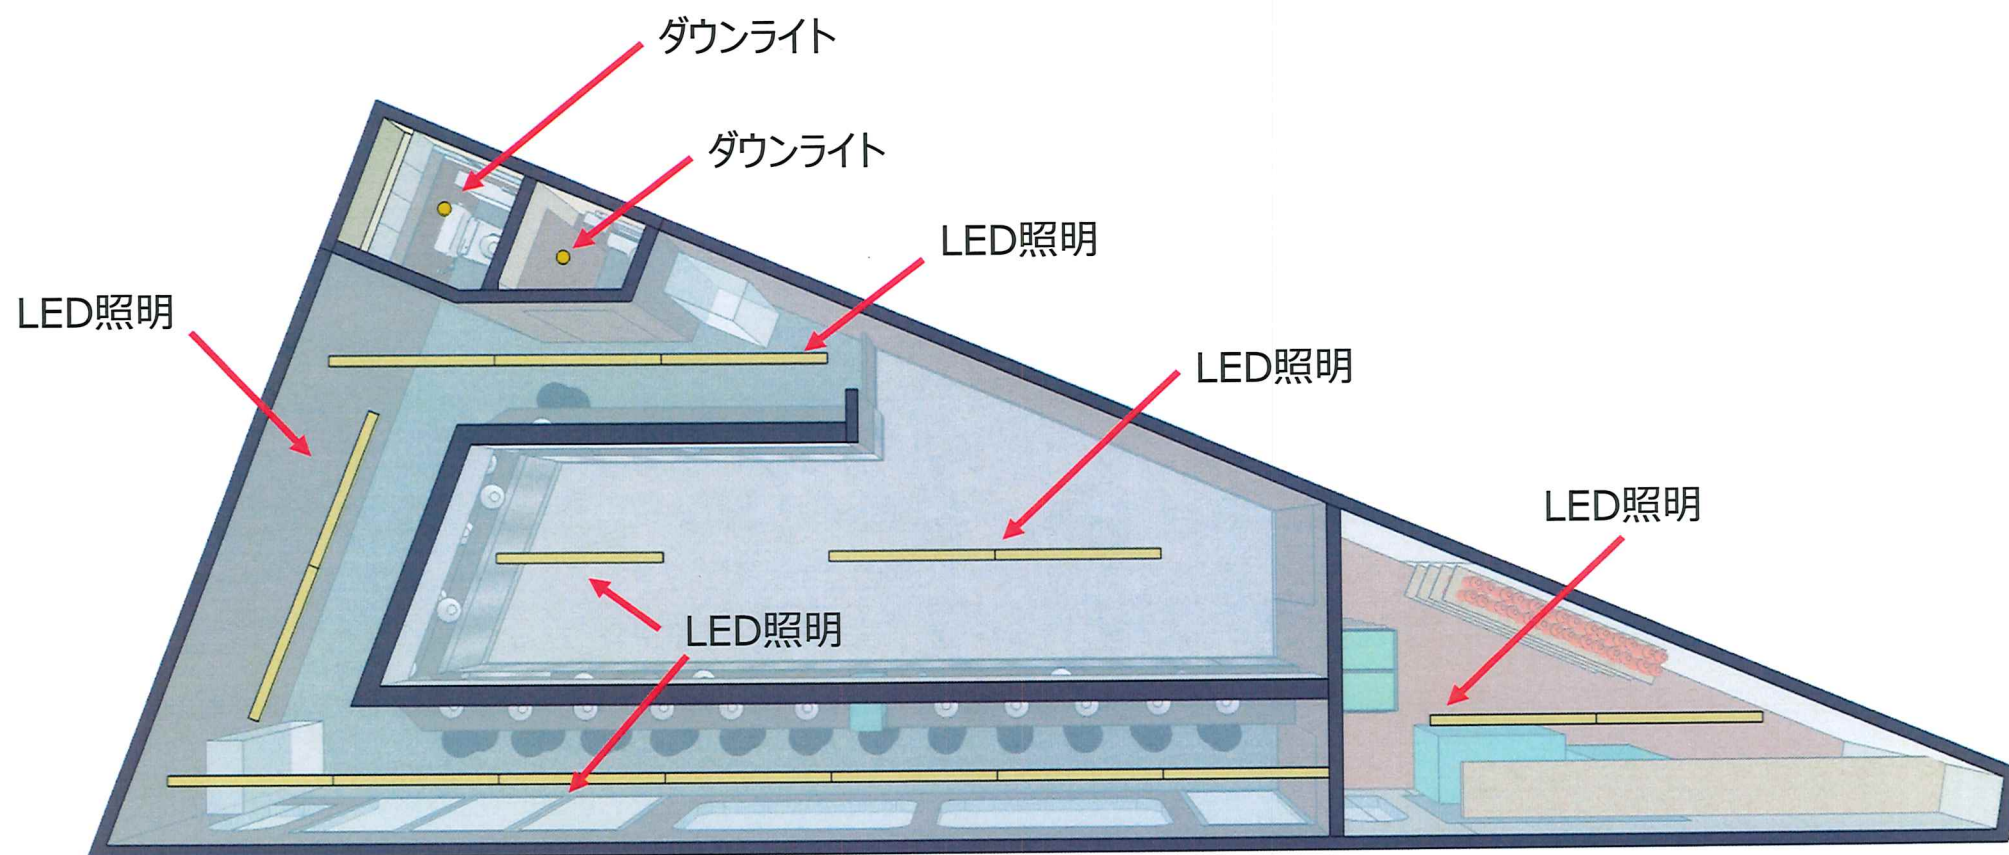


天井照明取付イメージ
幸来様照明打合せ図 (3/9)

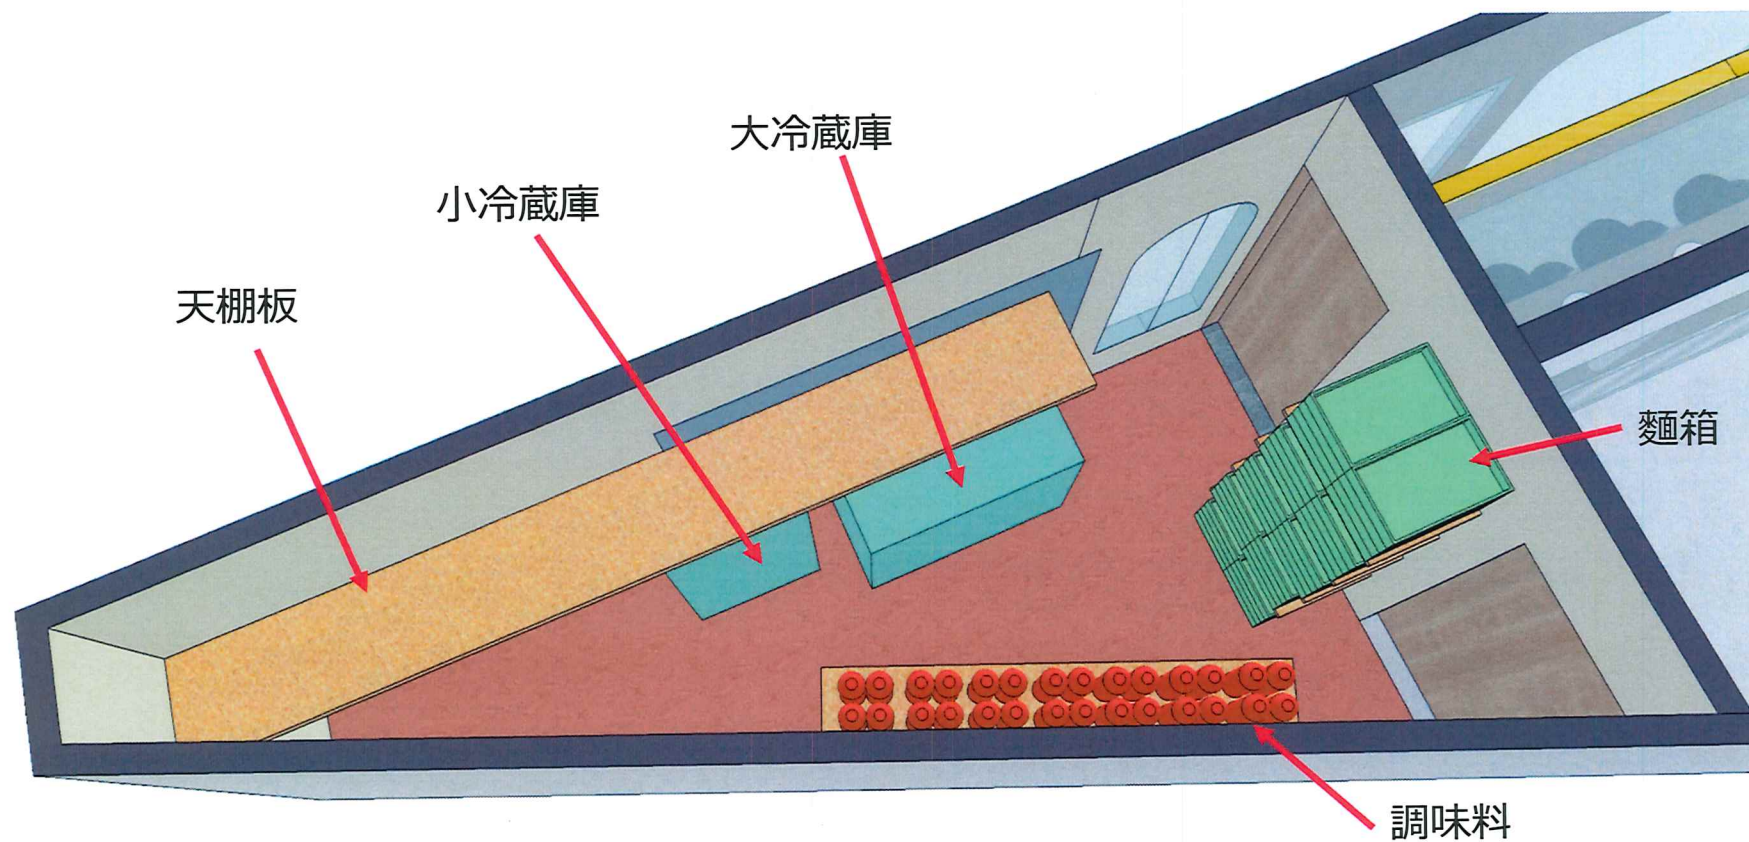


幸来様倉庫内改修打合せ図1 (3/9)

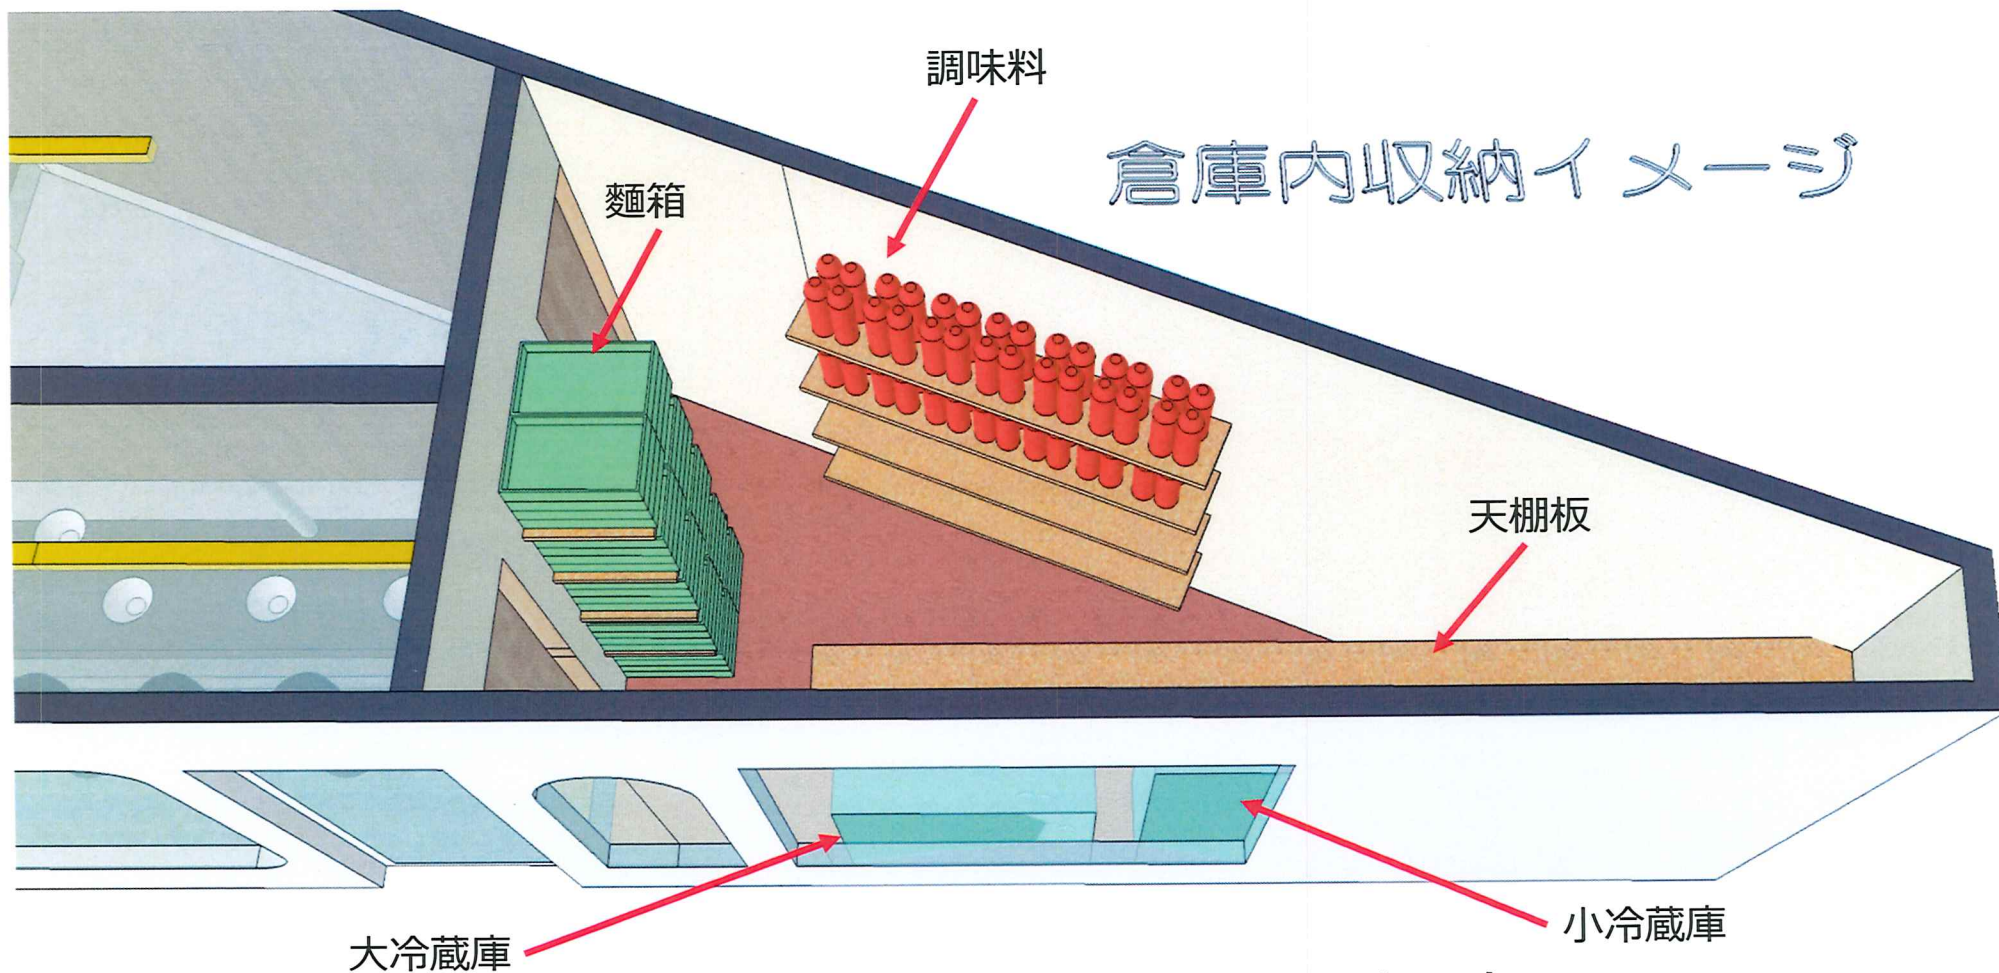


幸来様倉庫内改修打ち合わせ図2 (3/9)

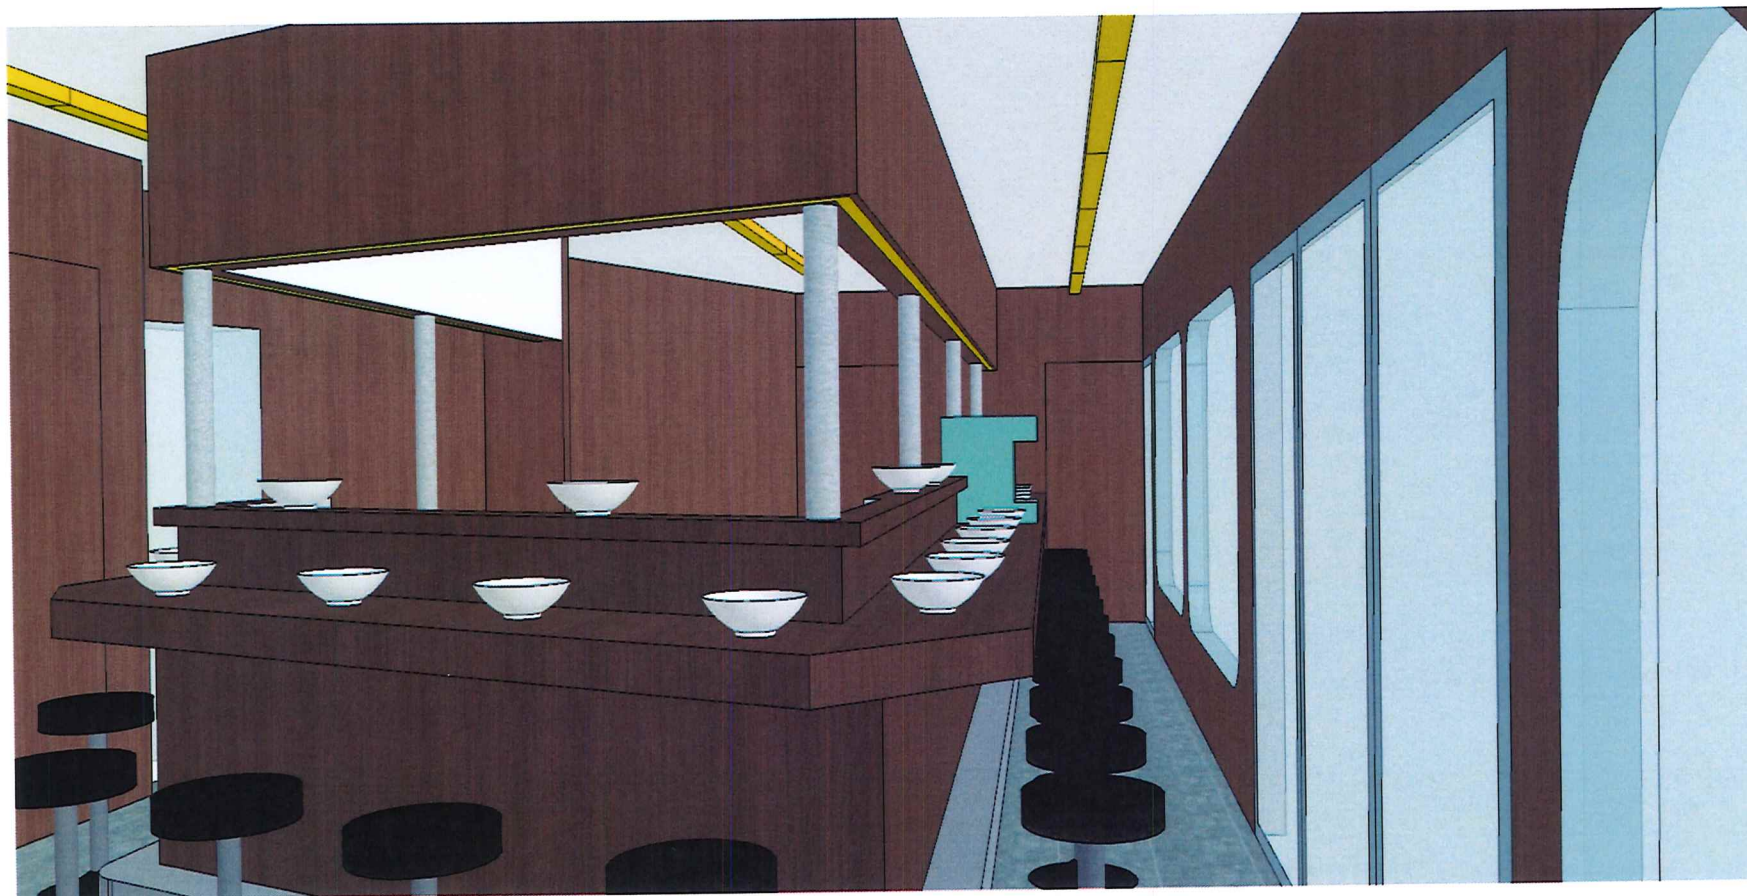

幸来様カウンター形状変更打合図 (3/9)

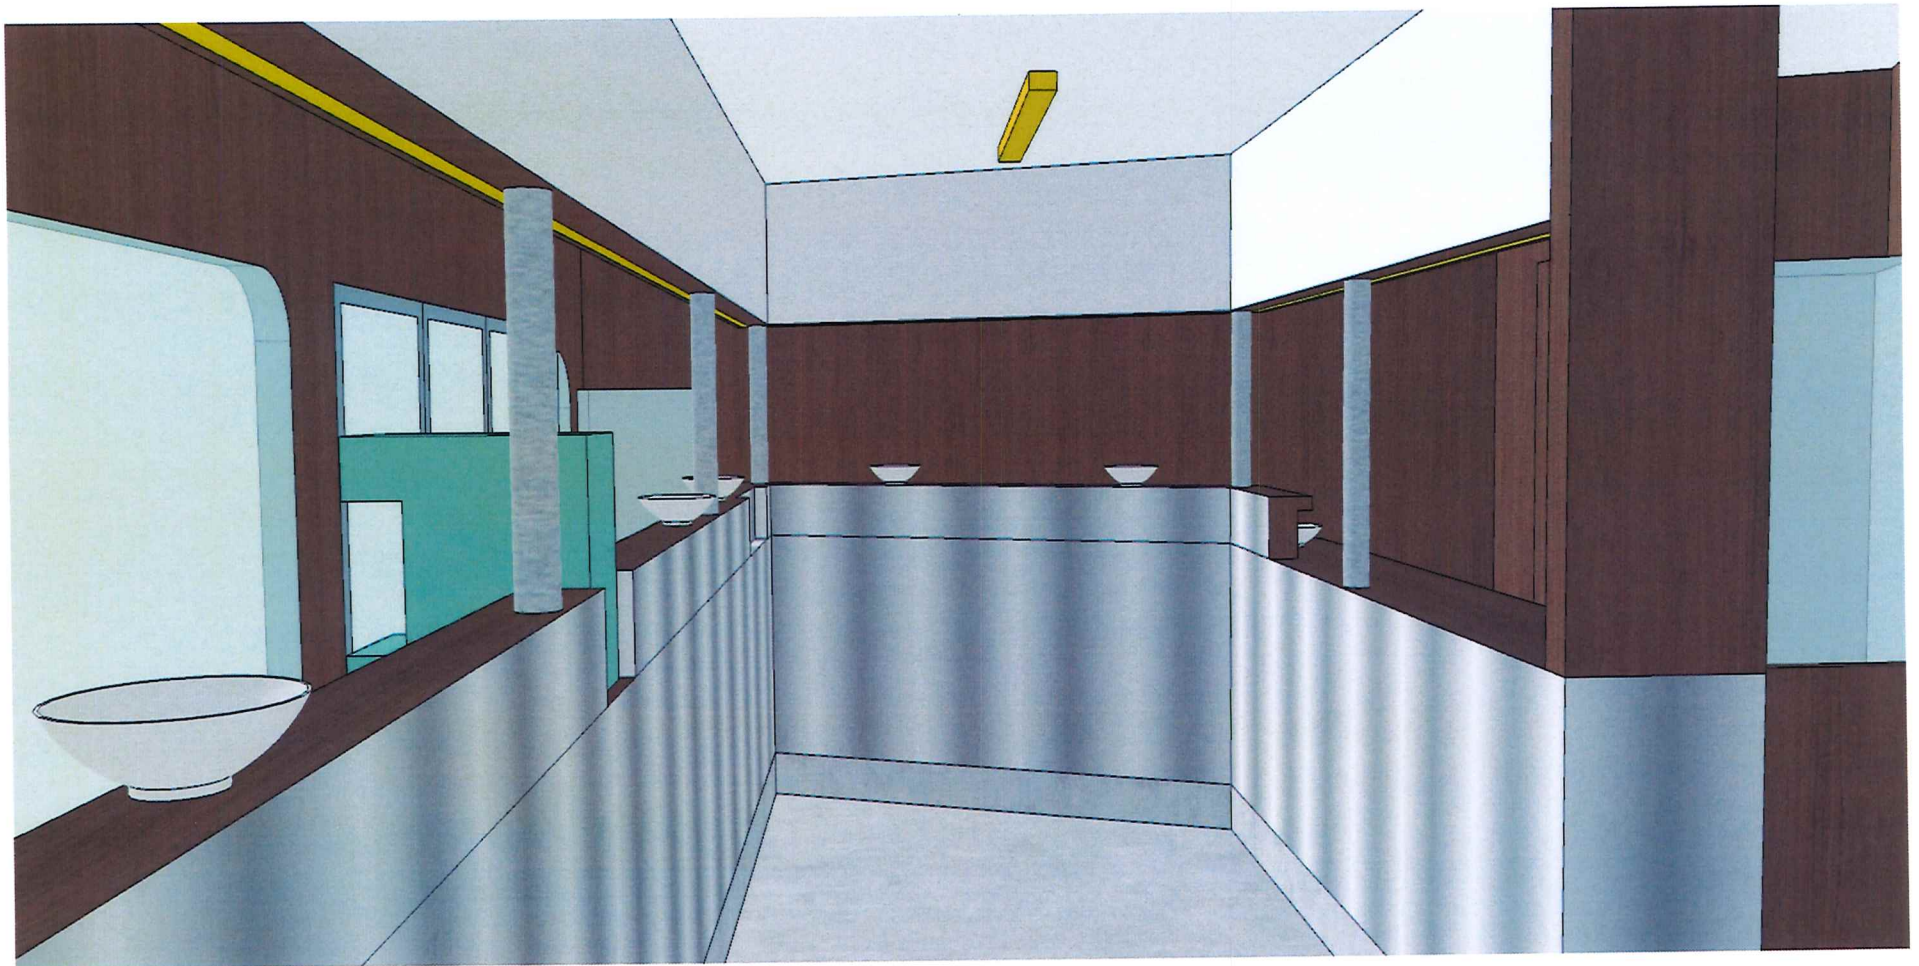


幸来様カウンター形状変更内観打合せ図 (3/9)

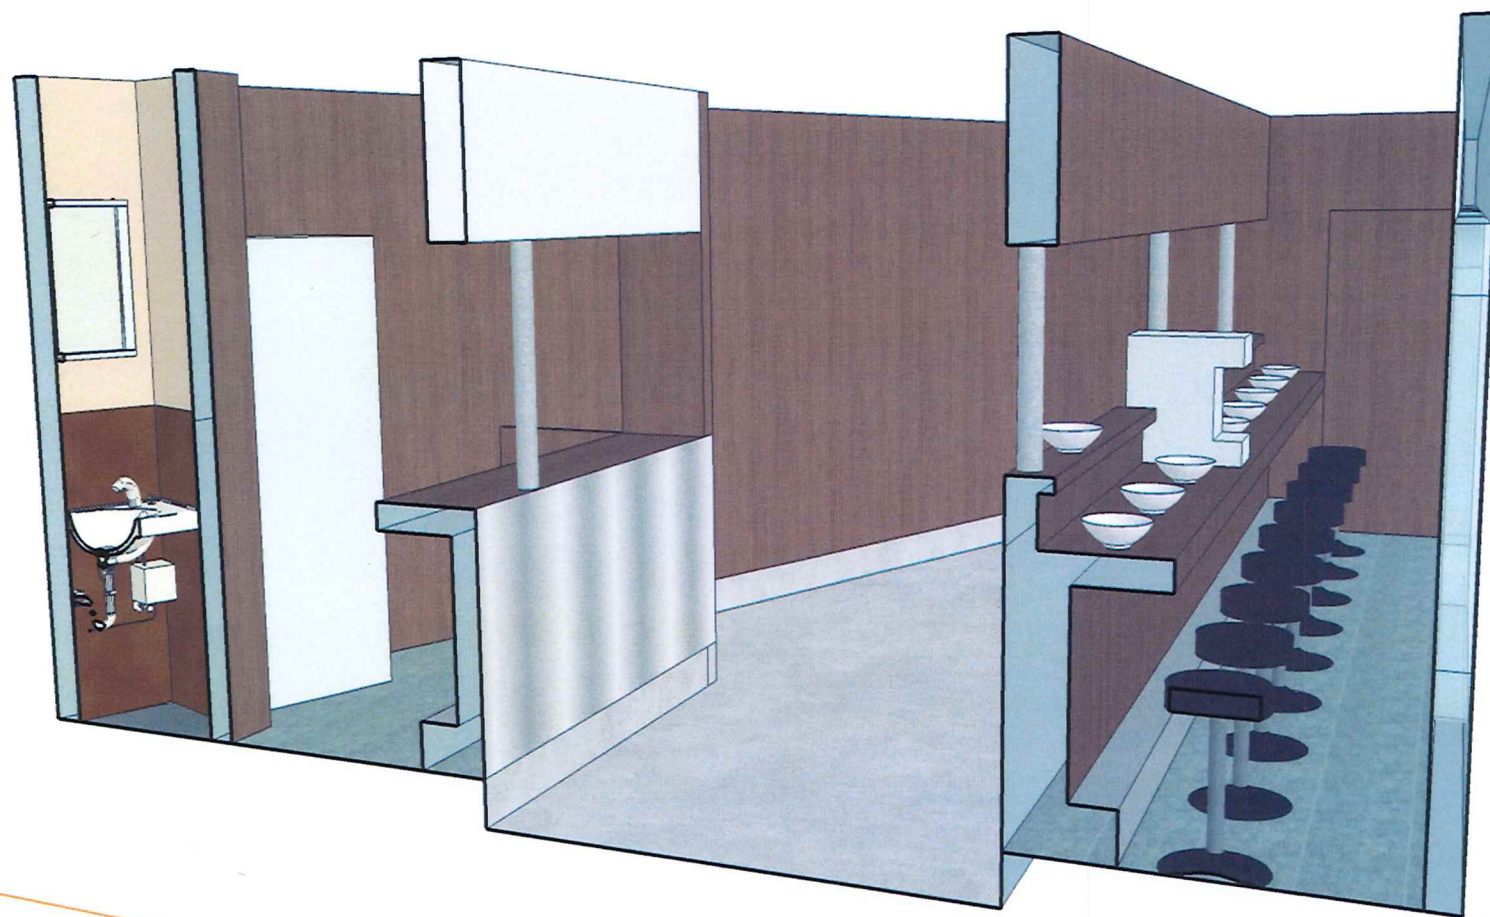

幸来様カウンター断面形状打合せ図 (3/9)

棚（奥行150）

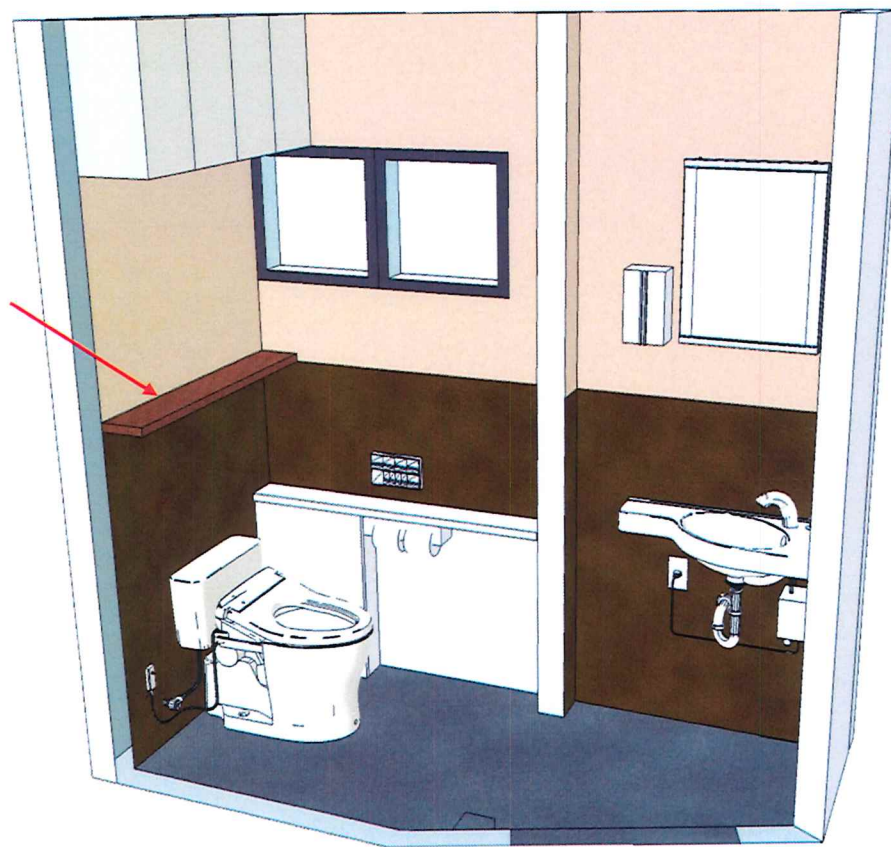

幸来様トイレ棚追加打合せ図（3/9）